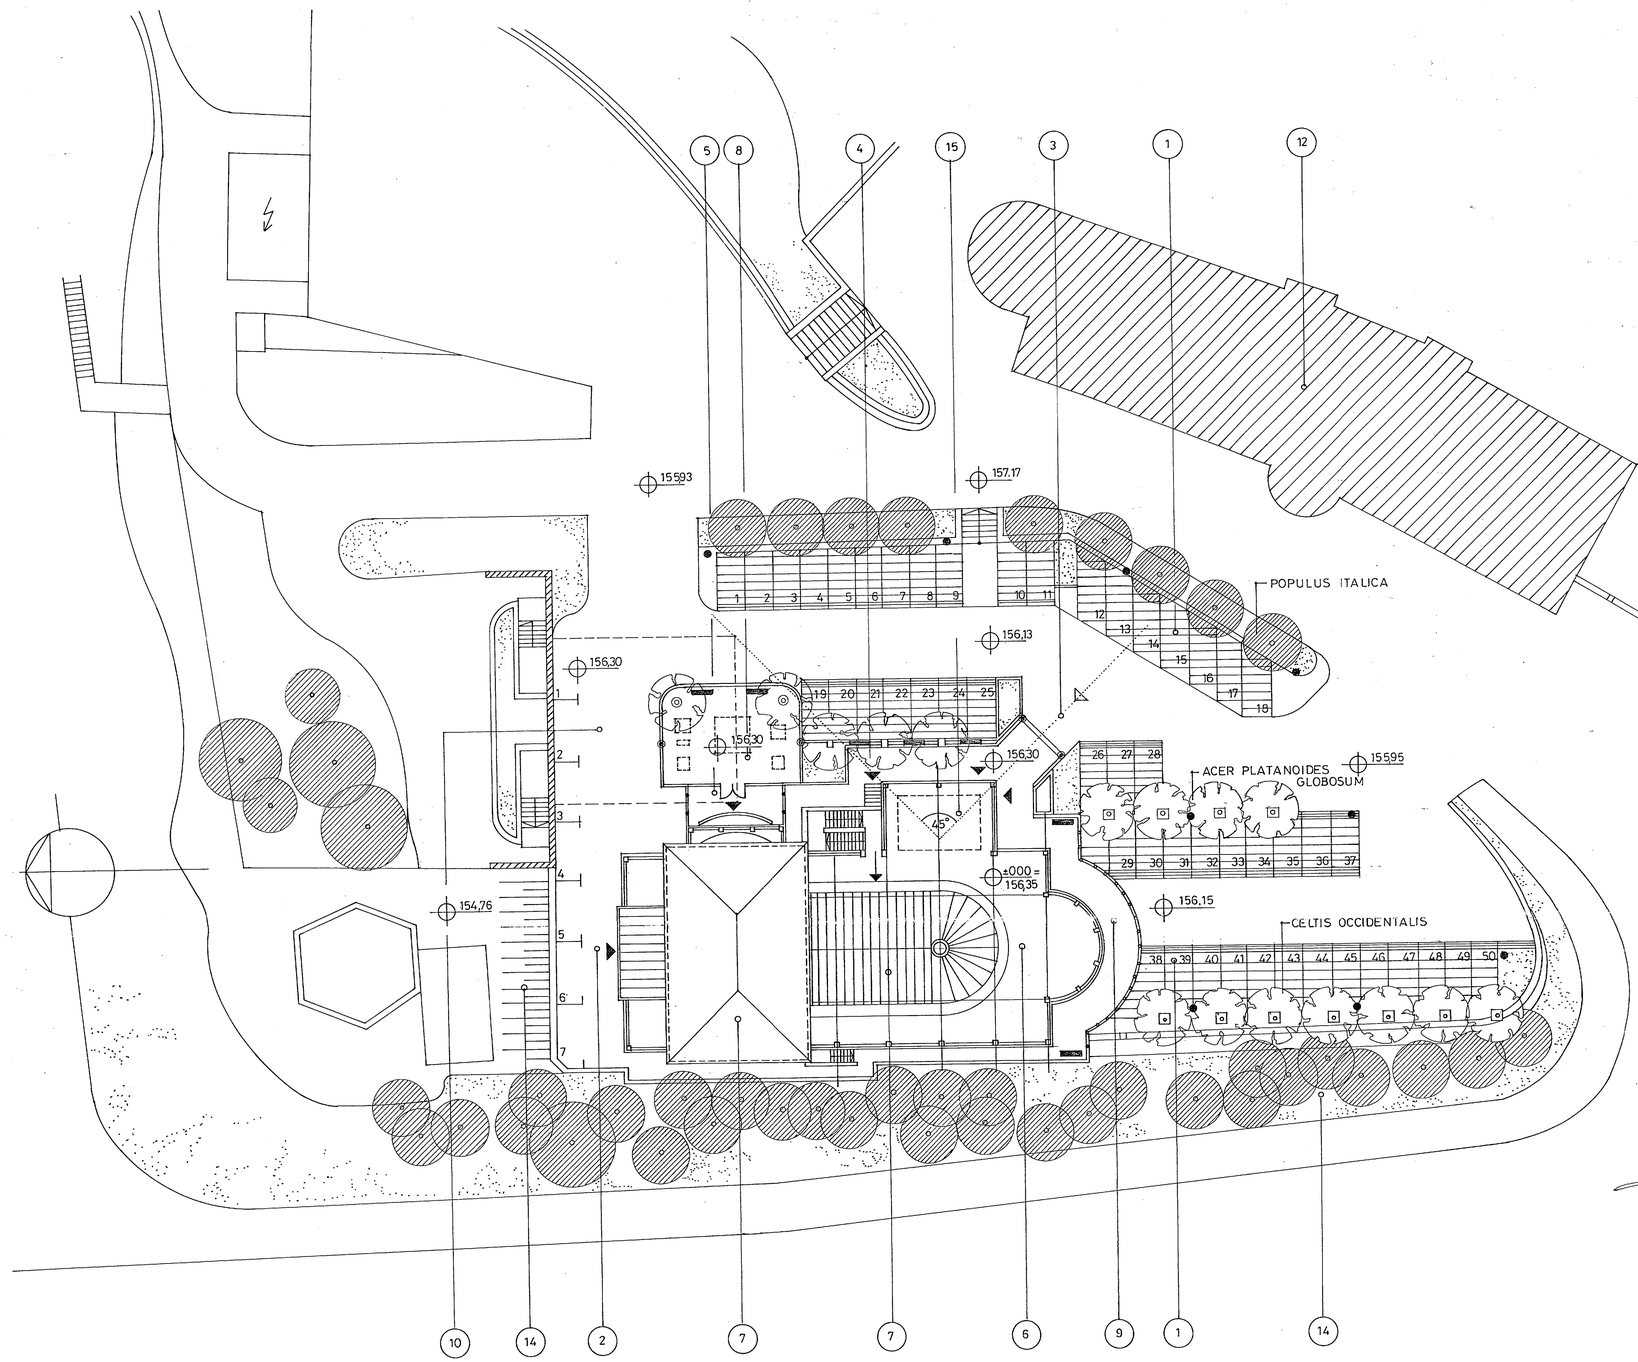


HELYSZÍNRAJZ, KÖRNYEZETRENDEZÉSI TERV M = 1:250

ПЛАН МЕСТНОСТИ И ПРОЕКТ ЕЁ БЛАГОУСТРОЙСТВА М=1:250

1. GÉPKOCSIPARKOLÓK /GYEPRÁCSOS BURKOLAT /

1. АВТОСТОЯНКИ /ПОКРЫТИЕ: ТРАВА-БЕТОН/

2. "VIP" PARKOLKOLÓK ÉS GAZDASÁGI BEJÁRAT

2. АВТОСТОЯНКИ "VIP" И ХОЗЯЙСТВЕННЫЙ ВХОД

3. FŐBEJÁRAT

3. ГЛАВНЫЙ ВХОД

4. FELJÁRAT - LÉPCSŐ A TERASZRA

4. ЛЕСТНИЦЫ ВЕДУЩИЕ НА ТЕРРАСУ

5. JÁTÉKTEREM BEJÁRATA

5. ВХОД В ИГРОВОЙ ЗАЛ

6. TETŐTERASZ

6. ЭКСПЛУАТИРУЕМАЯ КРОВЛЯ

7. MAGASTETŐ /FÉMLEMEZ BURKOLAT/

7. ВЫСОТНАЯ КРЫША /МЕТАЛЛИЧЕСКОЕ ПОКРЫТИЕ/

8. "GYERMEKVÁROS"

8. "ДЕТСКИЙ ГОРОДОК"

9. DÍSZBURKOLAT /KISKOCKAKŐ vagy VIACOLOR/

9. ДЕКОРАТИВНОЕ ПОКРЫТИЕ /МАЛЫЕ КАФЕЛЬНЫЕ КУБИКИ ИЛИ VIACOLOR/

10. FÖLDALATTI KÖZ WC

10. ПОДЗЕМНЫЙ ОБЩЕСТВЕННЫЙ ТУАЛЕТ

12. BALETTINTÉZET ÉPÜLETE

12. ЗДАНИЕ БАЛЕТНОГО ИНСТИТУТА

13. FILHARMÓNIA ÉPÜLETE

13. ЗДАНИЕ ФИЛАРМОНИИ

14. FÁS-FÜVES RÉZSŰ

14. ОТКОС С РАСТЕНИЯМИ

15. IDEIGLENES ZENEKARI PODESZT

15. ВРЕМЕННАЯ ЭСТРАДА ДЛЯ ОРКЕСТРА

- JELMAGYARÁZAT

- ПОЯСНЕНИЕ УСЛОВНЫХ ЗНАКОВ

- PAD

- СКАМЕЙКА

- MAGAS FÉNYPONTÚ LÁMPA

- ЛАМПА ВЫСОКОЙ СВЕТОВОЙ ТОЧКИ

- ALACSONY FÉNYPONTÚ LÁMPA

- ЛАМПА НИЗКОЙ СВЕТОВОЙ ТОЧКИ

- LÁNCKORLÁT

- ЦЕПНОЕ ОГРАЖДЕНИЕ

GERENCSÉR ÉPÍTÉSZIRODA KFT.
1053 Bp., Veres Pálné u. 16. II/8.
Tel./Fax: 1170-372
Adósz.: 12103378-2-41

01.

"ДОМ ЛОНДОН"

г. КИЕВ , ВЛАДИМИРСКИЙ СПУСК 2.

ЭСКИЗНЫЙ ПРОЕКТ АРХИТЕКТУРЫ ЗДАНИЯ