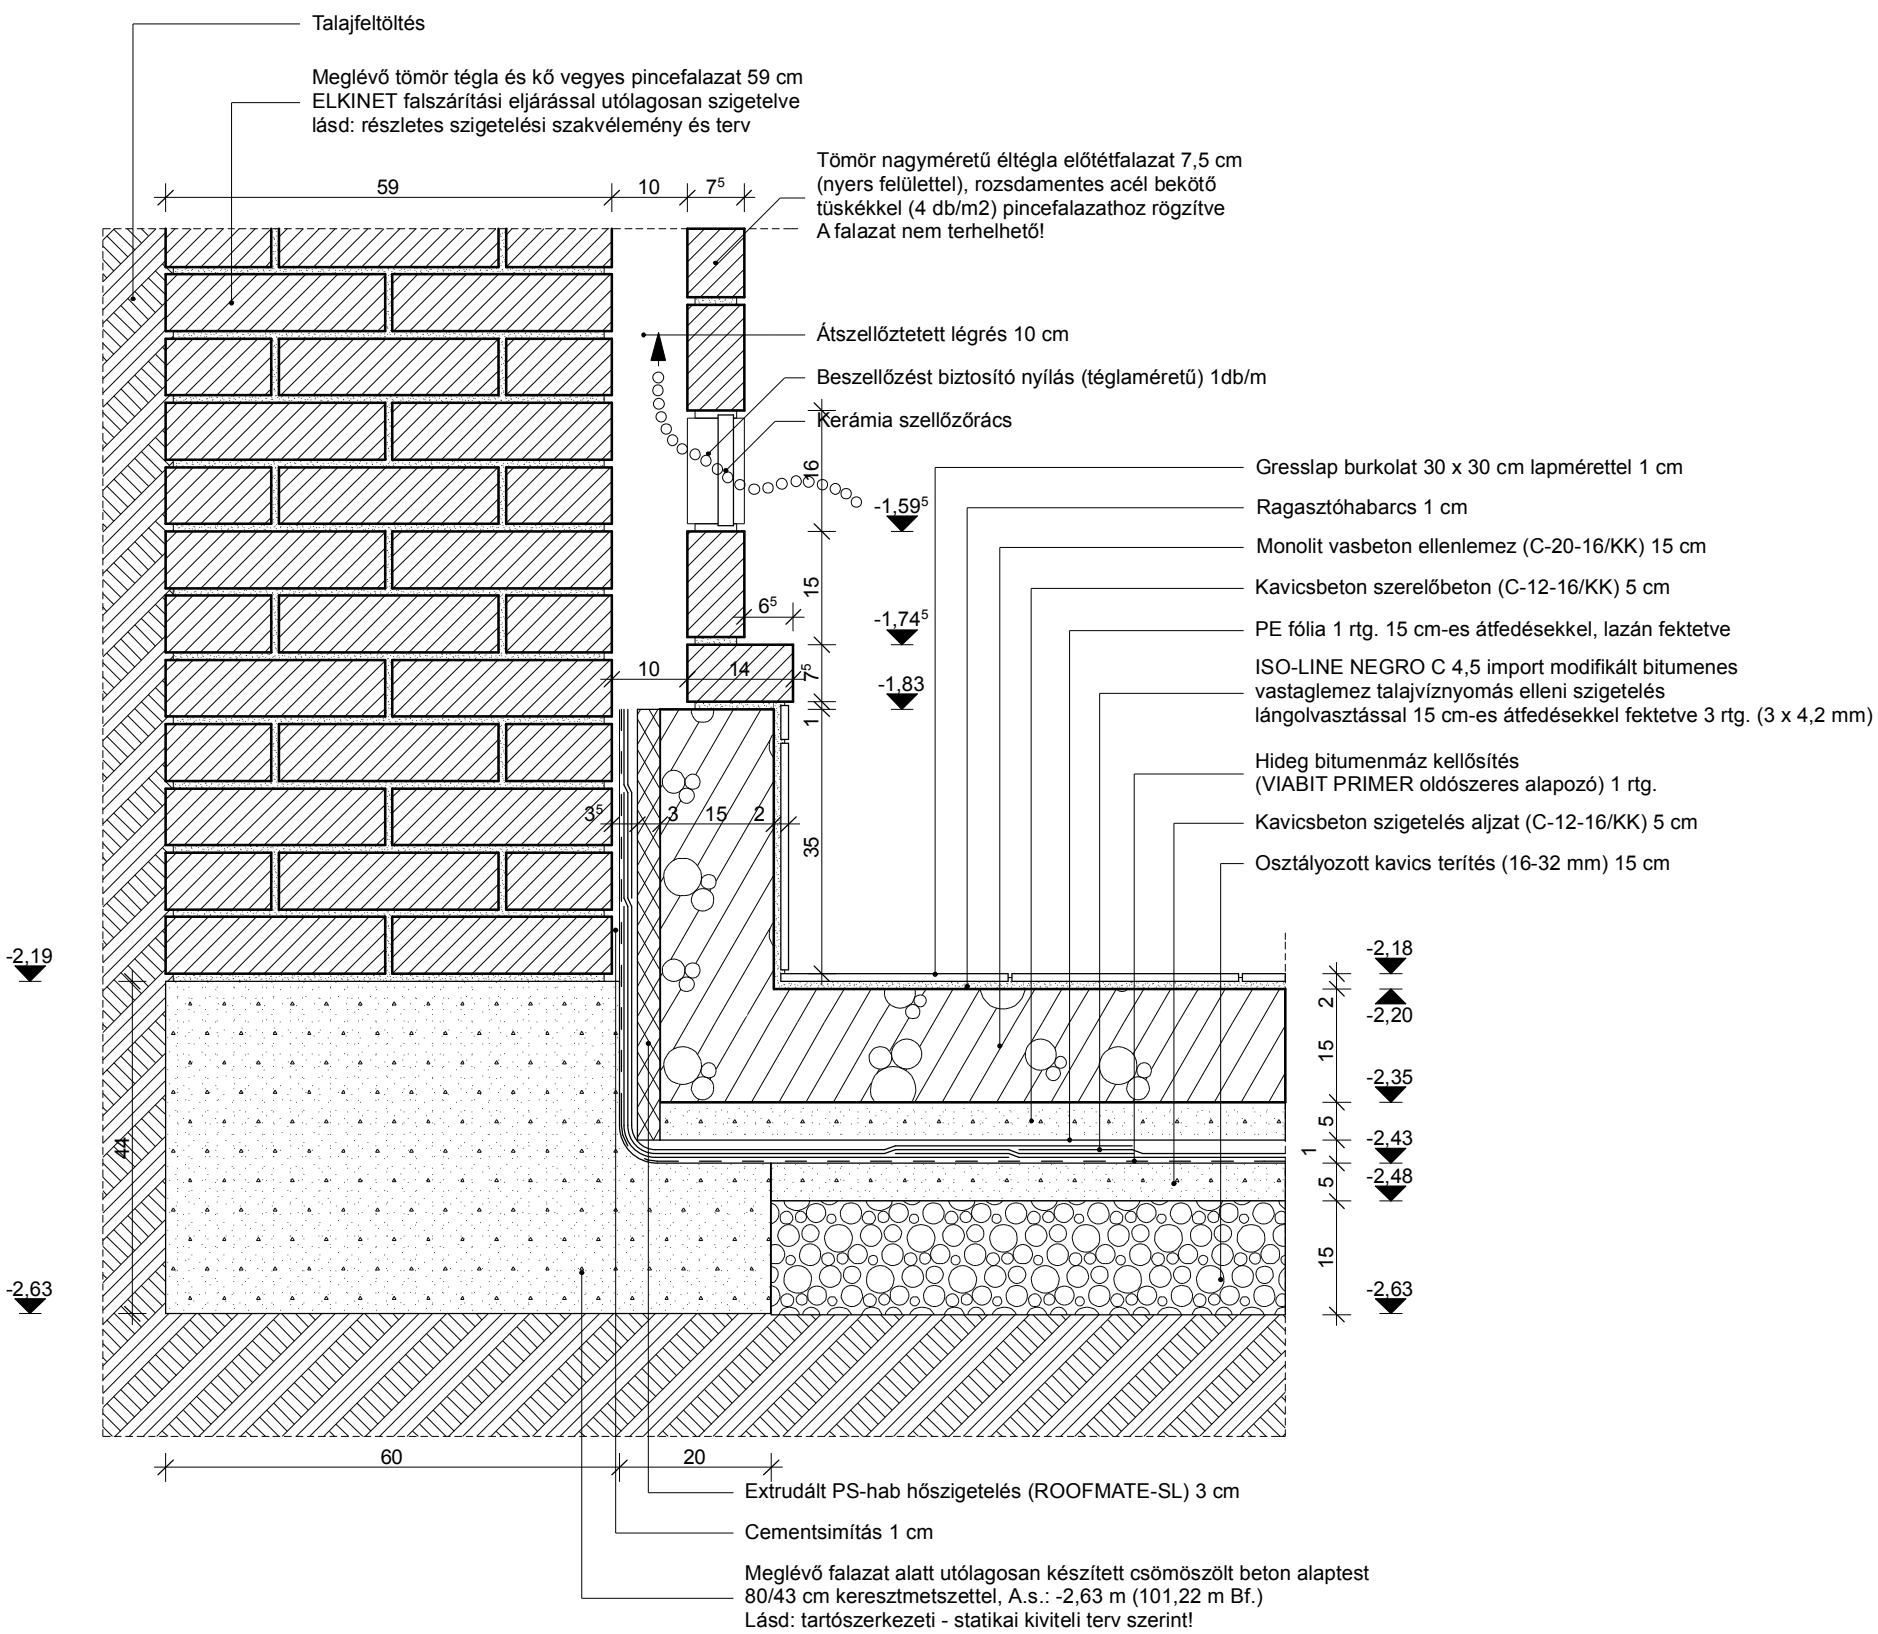

GERENCSÉR ÉPÍTÉSZIRODA KFT.

3. CSOMÓPONT	MÉLYPINCE FAL - ELLENLEMEZ CSATLAKOZÁS	M=1:10