

R1 GARÁZS PADLÓ


2 cm saját levében simított pormentes beton v. Cool-aszfalt  
60 cm vákumozott vasbeton lemezalap

R2 NAGYTEREM PADLÓ

2 cm parketta  
10 cm vasalt aljzatbeton  
4 cm lépésálló ásványgyapot  
30 cm monolit vasbeton födém  
10 cm hőszigetelés (THERWOLIN)  
burkolati réteggel

R3 NAGYTEREM ZÁRÓFÖDÉM

6 cm kavics leterhelés, szegélyek mentén járólappal  
1 rtg lágyított PVC lemez védőréteg  
1 rtg 1,5 mm vastag lágyított PVC lemez védőréteg  
1 rtg csapadék víz elleni szigetelés  
1 cm műanyagfátyol elválasztó réteg  
8-30 cm expandált polisztirol hab hőszigetelés és lejtésképzés  
1 cm bitumenes lemez párafékező réteg és ideiglenes szigetelés  
20 cm acél trapézlemez + felbeton vb. födém  
1,60-3,00 m acél rácsostartó  
festett acél taposórács, járható vizuális álmennyezet

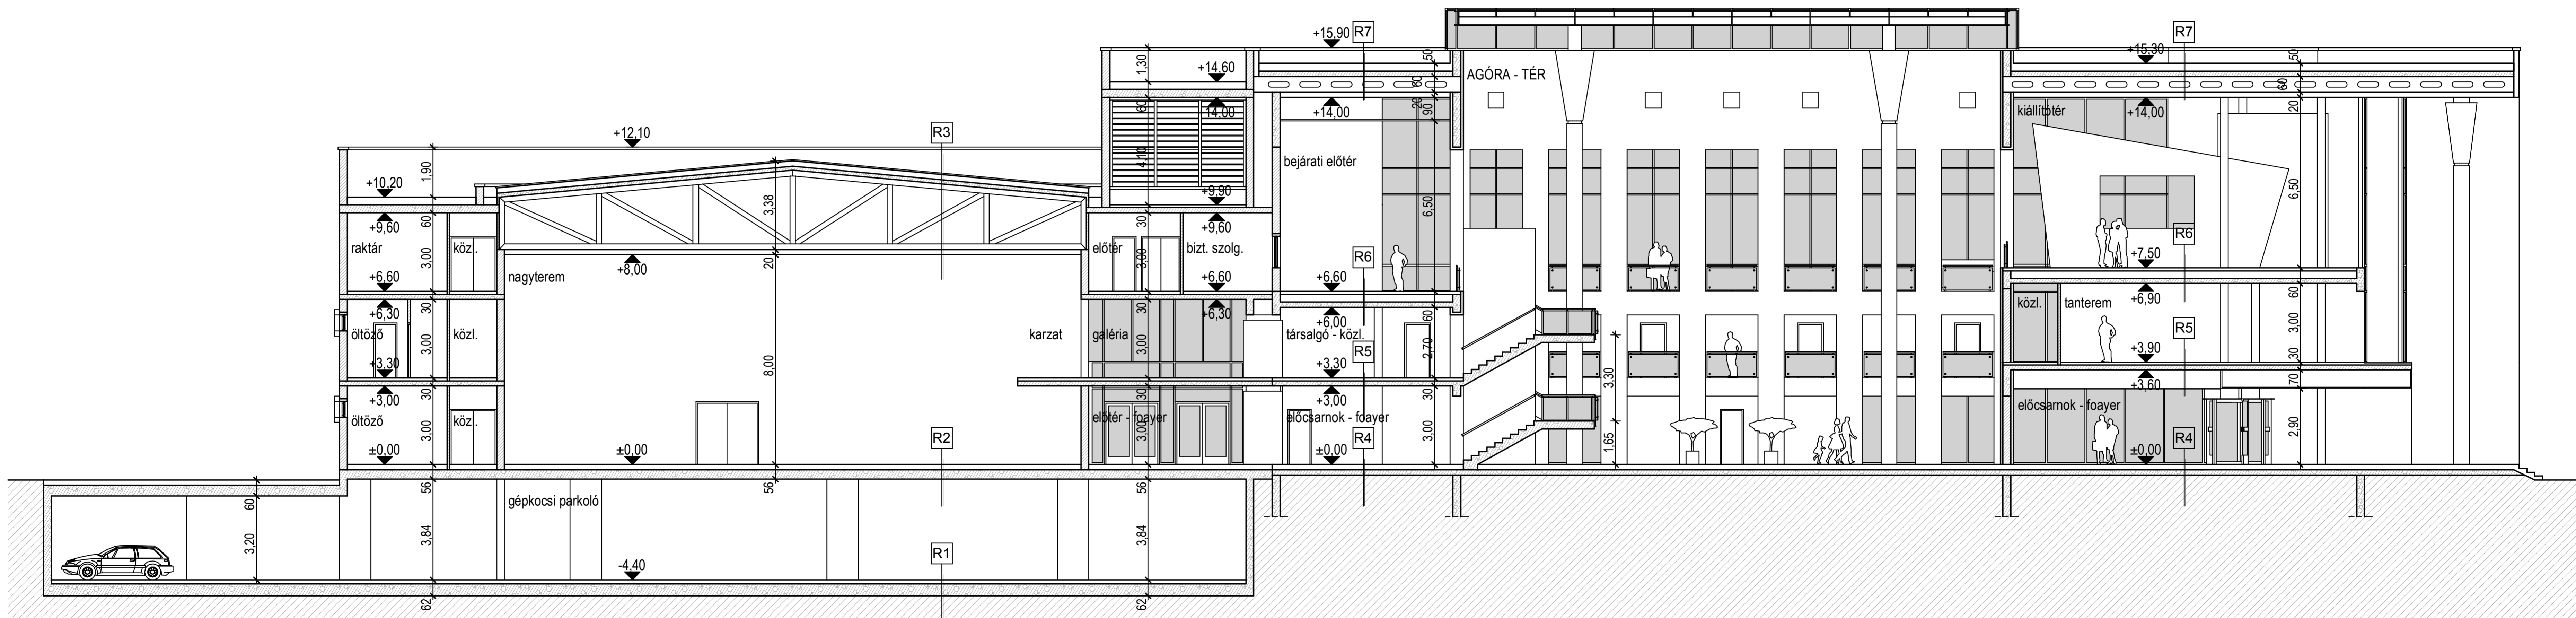

R4 MEGLÉVŐ ÉPLÜETRÉS FÖLDSZINTI PADLÓ

3 cm mészkő lapburkolat  
2 cm ágyazó habarcs  
5 cm aljzatbeton  
2 rtg talajnedvesség elleni szigetelés  
10 cm vasalt aljzatbeton  
15 cm kavicsfeltöltés

R5 MEGLÉVŐ ÉPLÜETRÉS I. EMELETI PADLÓ

3 cm Mészkőlap burkolat  
1 cm ágyazó habarcs  
5 cm vasalt aljzatbeton  
1 rtg PVC fólia technológiai szigetelés  
2 cm lépésálló ásványgyapot vagy üvegyapot úsztató réteg  
19 cm 19 cm födémpanel (meglévő)

R6 MEGLÉVŐ ÉPLÜETRÉS II. EMELETI PADLÓ

3 cm mészkő lapburkolat  
2 cm ágyazó habarcs  
5 cm vasalt aljzatbeton  
4 cm lépésálló ásványgyapot vagy üvegyapot úsztató réteg  
24 cm könnyűszerkezetes födém (vendégfödém)  
1-200 acél tartó/fiók tartók/8 cm acél trapézlemez + felbeton  
1 cm légrés  
19 cm födémpanel (meglévő)

R7 MEGLÉVŐ ÉPLÜETRÉS II. EMELET FELETTI ZÁRÓFÖDÉM

6 cm kavics leterhelés, szegélyek mentén járólappal  
1 rtg lágyított PVC lemez védőréteg  
1 rtg 1,5 mm vastag lágyított PVC lemez védőréteg  
1 rtg csapadék víz elleni szigetelés  
1 cm műanyagfátyol elválasztó réteg  
8-30 cm expandált polisztirol hab hőszigetelés és lejtésképzés  
1 cm bitumenes lemez párafékező réteg és ideiglenes szigetelés  
20 cm acél trapézlemez + felbeton födém  
60 cm könnyített acél főtartó/fióktartók  
10 cm légrés  
10 cm világítási álmennyezet/giszkarton fémvázon