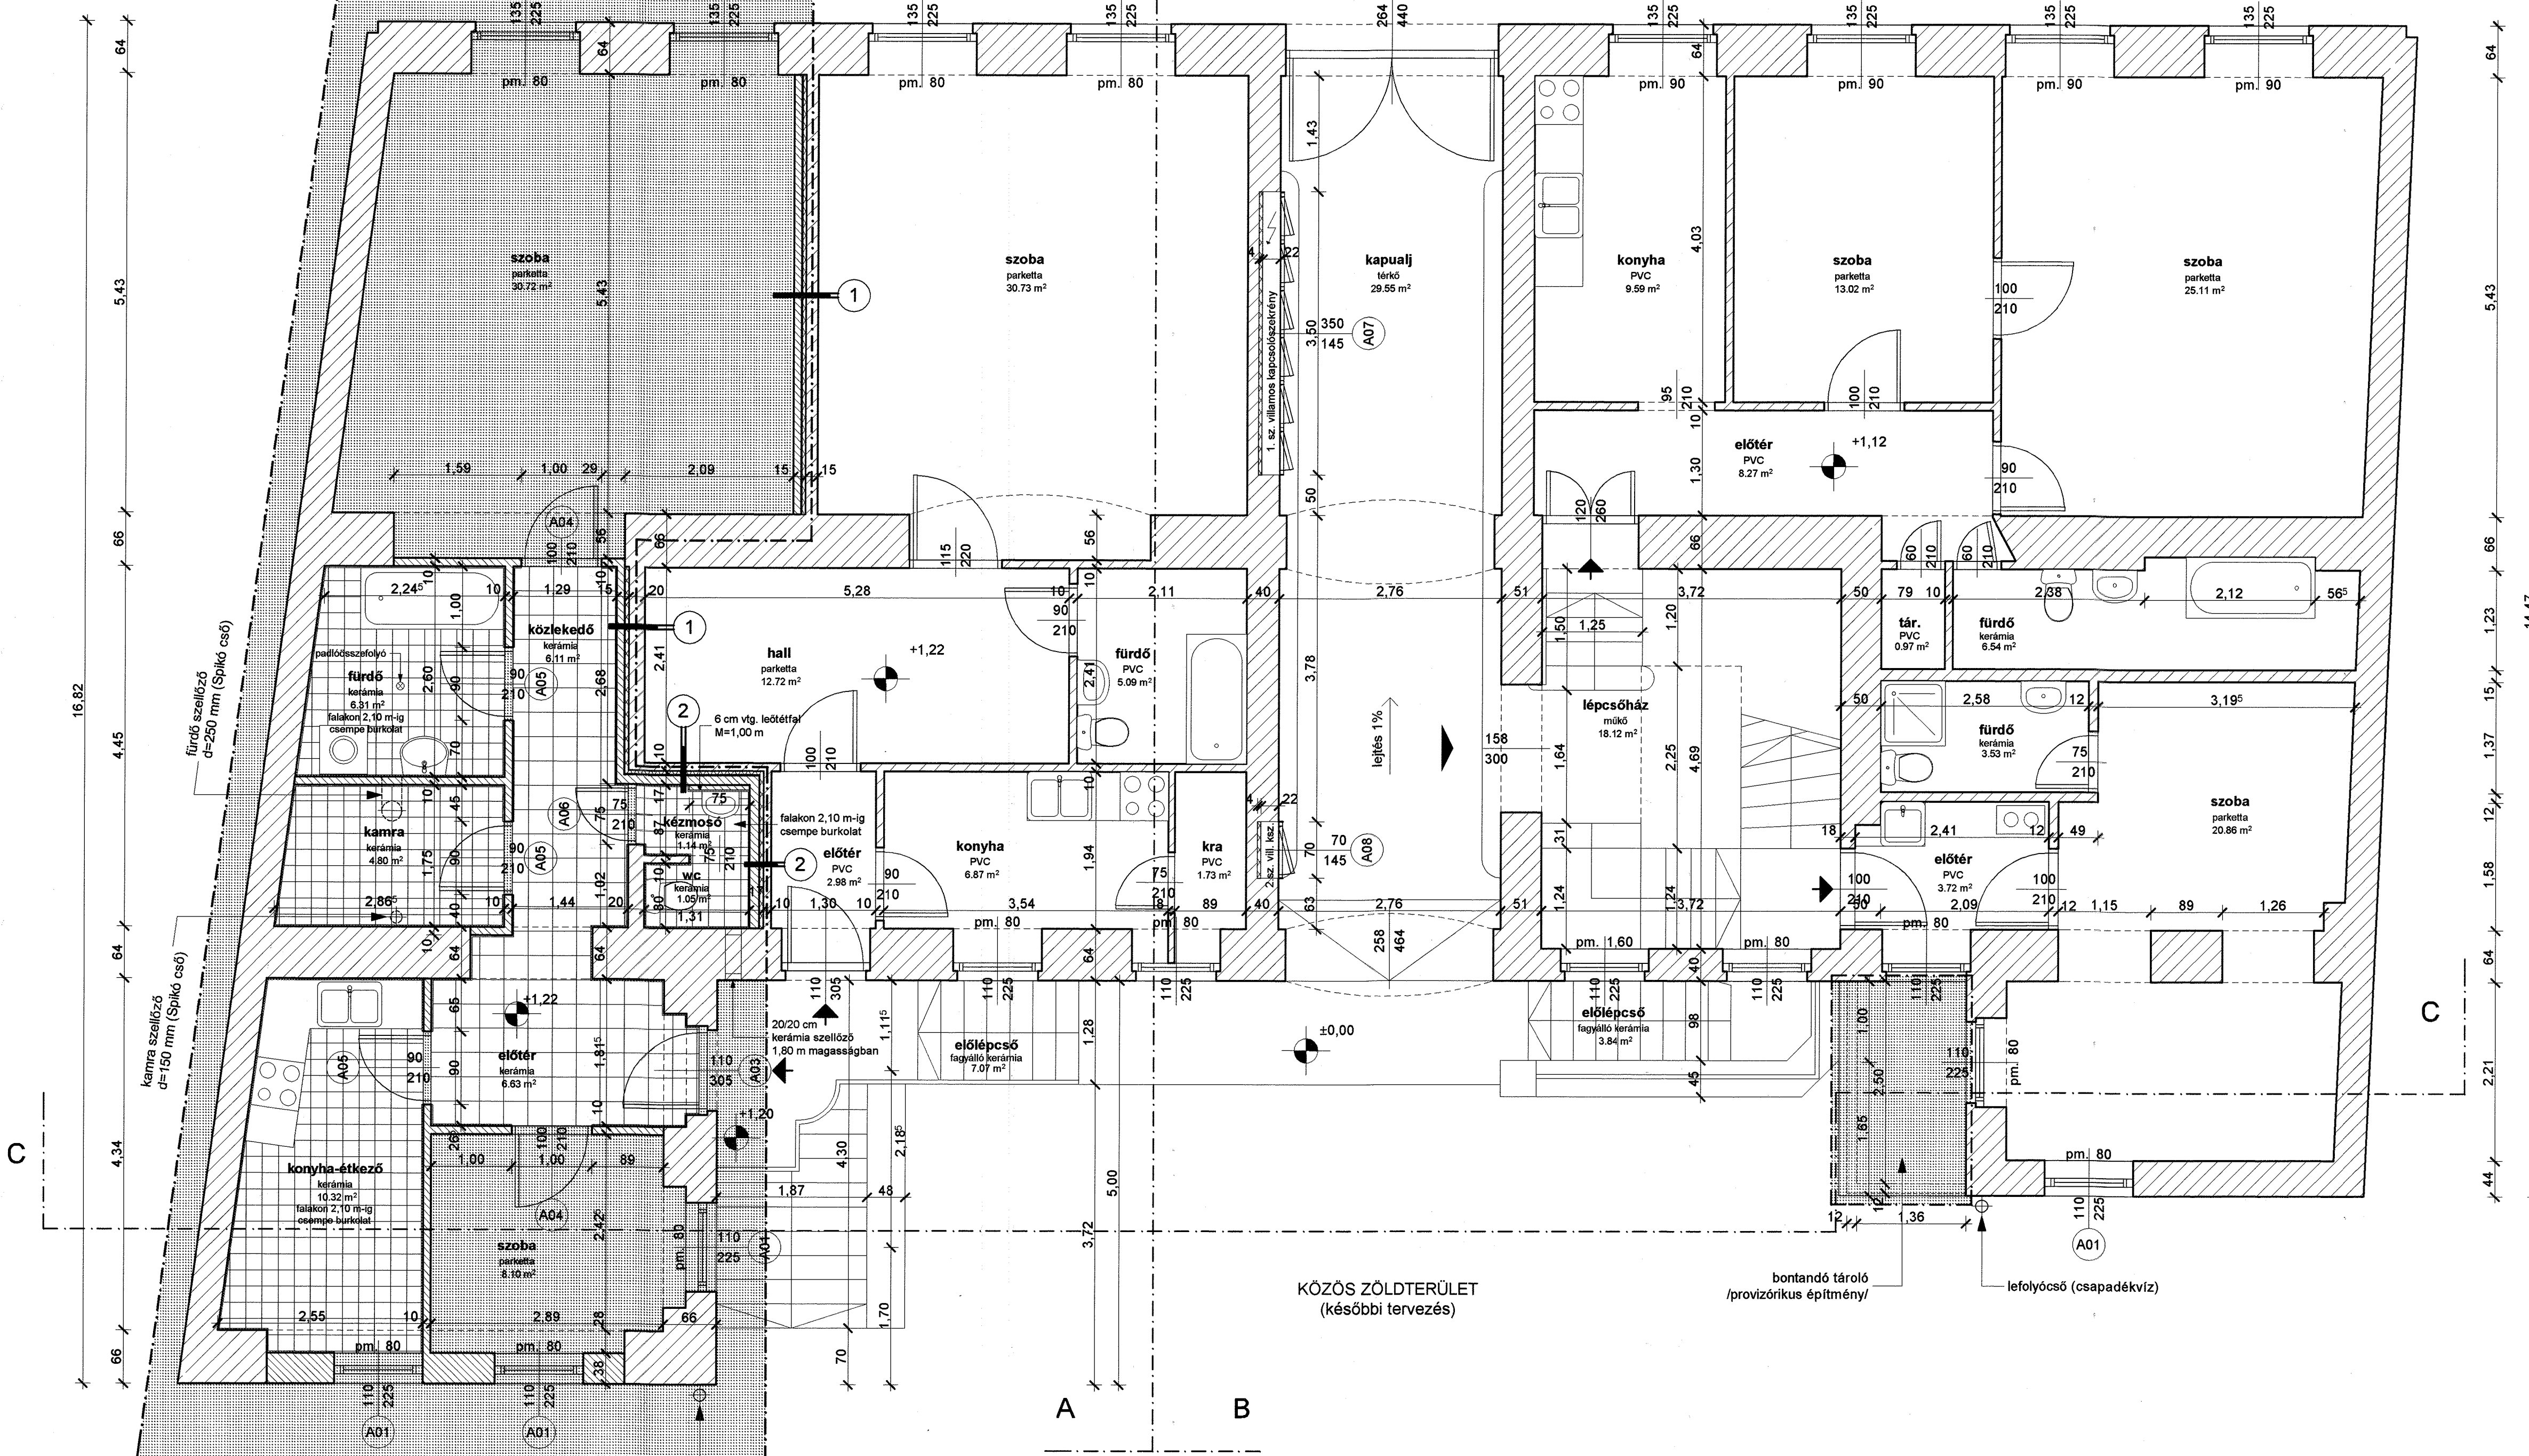
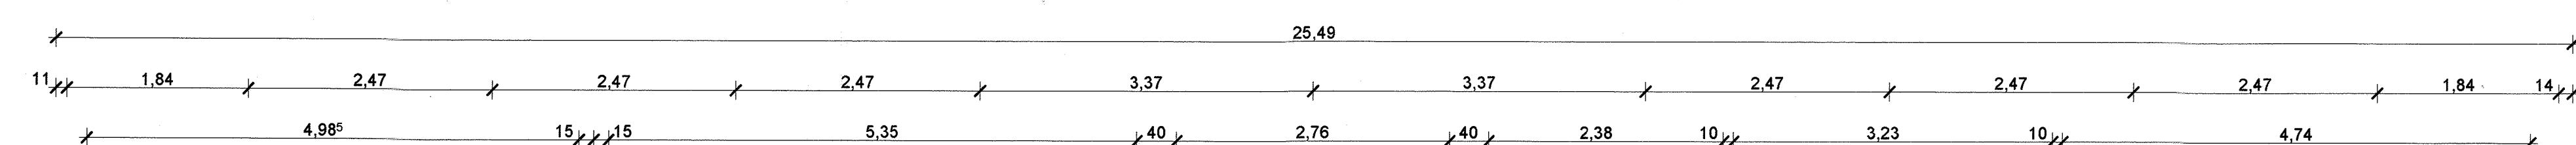
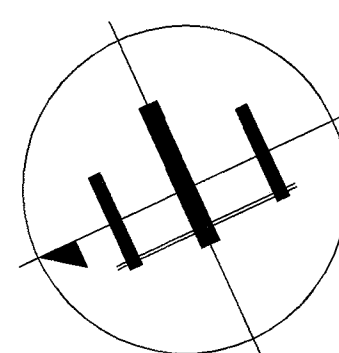


JELMAGYARÁZAT:

- Módosított, átépítendő terület
- Új nyílászáró / csere a meglévők szerinti kialakítással
- Meglévő téglafal
- Új téglafal (kitöltő falazat)
- 10 cm válaszfal (tégla)
- 1 cm légrés dilatáció
- 4 cm ásványgyapot
- megező téglafal
- 12 cm km. téglafal
- 1 cm légrés dilatáció
- 4 cm ásványgyapot
- megező téglafal

HELYISÉGLISTA:

ÚJ LAKÁS:		
előter	6,63 m ²	kerámia
fürdő	6,31 m ²	kerámia
kamra	4,80 m ²	kerámia
kézmű	1,14 m ²	kerámia
konyha-étkező	10,32 m ²	kerámia
közlekedő	6,11 m ²	kerámia
szoba	8,10 m ²	parketta
szoba	30,72 m ²	parketta
wc	1,05 m ²	kerámia
összesen	75,18 m ²	

MEGJEGYZÉS:

KIVITELEZÉSI MUNKÁK ELŐTT A MÉRTEK A HELYSZÍNEK ELLENŐRIZENDŐK!

JEL	DÁTUM	MÓDOSÍTÁS
 BUDAPEST, IX. KER. THALY KÁLMÁN U. 56. HRSZ: 37174 RÉSZLEGES FELÚJÍTÁS		
ÉPÍTÉSZETI KIVITELI TERV		
MEGBÍZÓ:	FERENCVÁROSI ÖNKORMÉNYZAT POLGÁRMESTERI HIVATALA FELÚJÍTÁSI IRODA 1091 Budapest, Üllői út 45.	
GENÉRAL TERVEZŐ:	GERENCSE ÉPÍTÉSI IRODA KFT. 1052 Budapest, Semmelweis u. 4. II/9. Tel/Fax: 31-87-885	
ÉPÍTÉSZ TERVEZŐK:	Egyed András Kispóter Gábor Vargyas Attila	
STATIKUS TERVEZŐ:	UNGI MÉRNÖKI IRODA KFT. 1112 Budapest, Fehérlő u. 6.	
ÉPÜLETGÉPÉSZ:	MÓDI ÉPÜLETGÉPÉSZ MÉRNÖKI IRODA KFT. 1051 Budapest, Sas u. 7.	
VILLAMOS TERVEZŐ:	PRO - VILL KFT. 1075 Budapest, Károlyi krt. 9.	
TERVRAJZ MEGNEVEZÉSE: FÖLDSZINTI ALAPRAJZ		
LÉPTÉK:	DÁTUM:	RAJZSZÁM:
M = 1 : 50	2003. MÁJUS HÓ	É - 2