


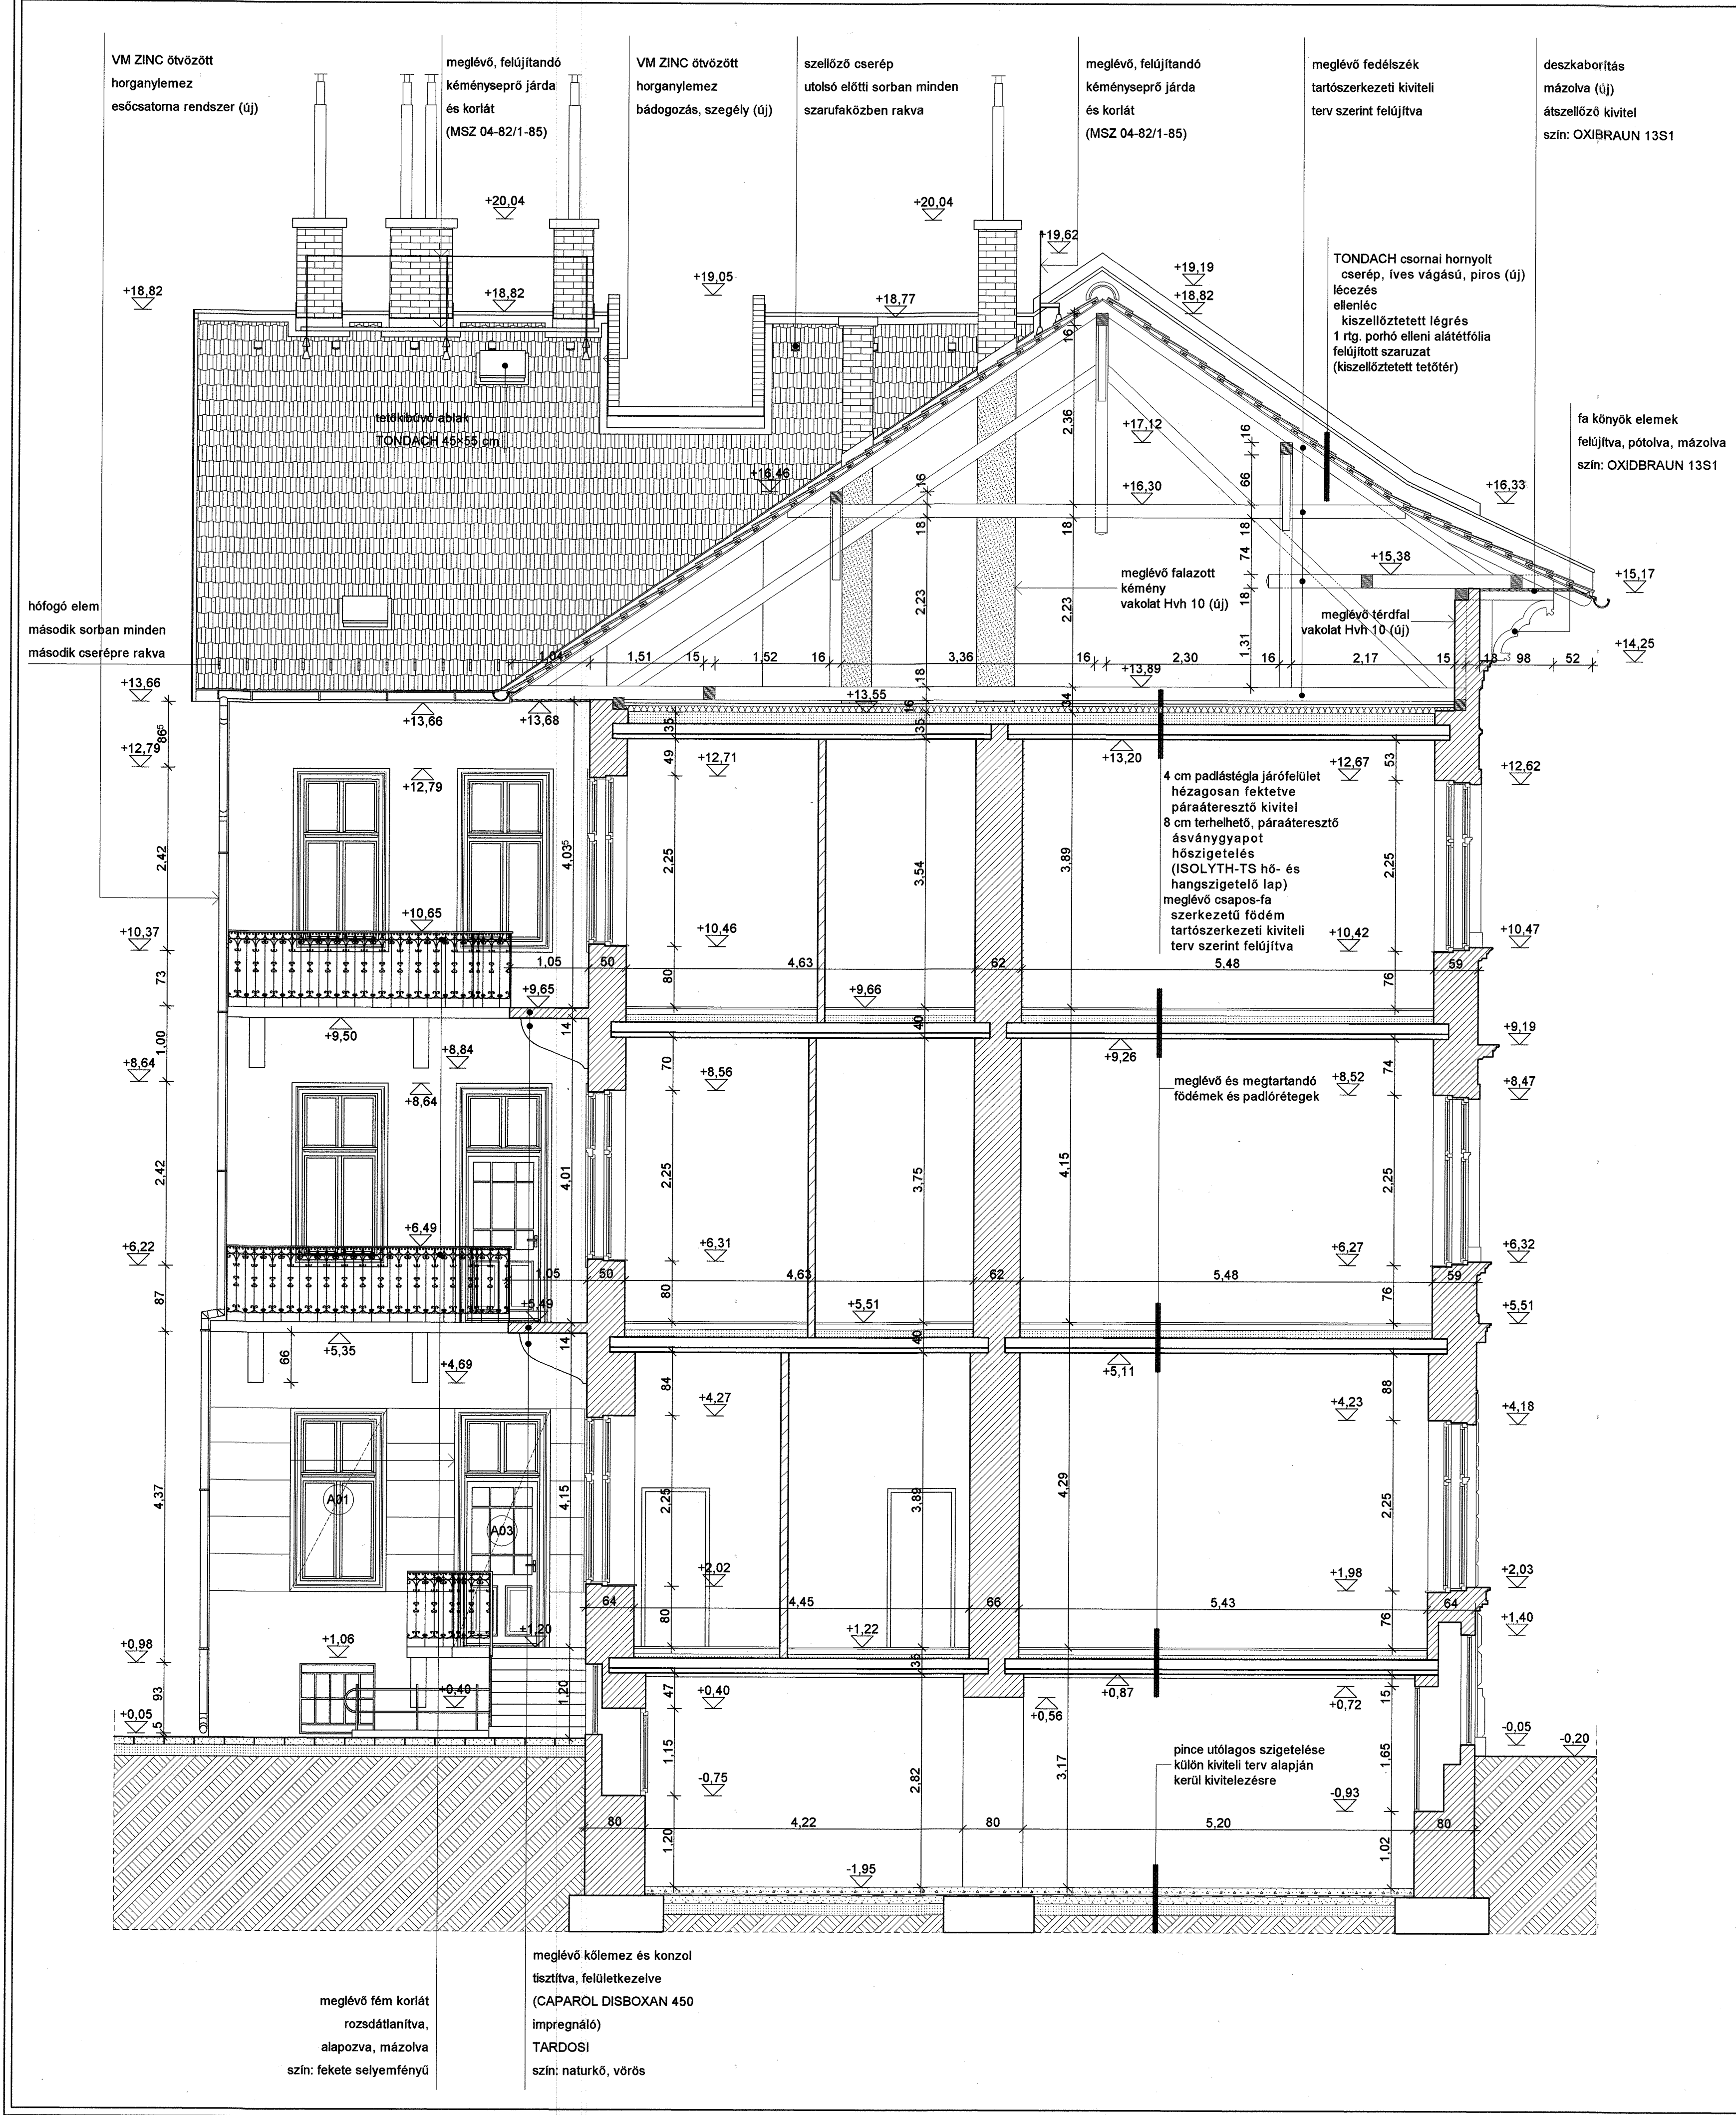

JELMAGYARÁZAT:

MEGJEGYZÉS:

- KIVITELEZÉSI MUNKÁK ELŐTT A MÉRTEK A HELYSZÍNEK ELLENŐRIZENDŐK!
- HOMLOKZATI ANYAGOK, FELÜLETEK ENGEDÉLYEZETT / KIVITELEZENDŐ SZÍNE A "CAPAROL - AMPHISILAN" SZÍNKÁRTYA ALAPJÁN KERÜLT MEGHATÁROZÁSRA.
- A HOMLOKZATI ANYAGOK ÉS FELÜLETEK SZÍNE MINTAFELÜLET KÉSZÍTÉSE UTÁN TERVEZŐI JÓVÁHAGYÁST KÖVETŐEN KIVITELEZHETŐ!

JEL	DÁTUM	MÓDOSÍTÁS
BUDAPEST, IX. KER. THALY KÁLMÁN U. 56. HRSZ: 37174 RÉSZLEGES FELÚJÍTÁS		
ÉPÍTÉSZETI KIVITELI TERV		
MEGBÍZÓ:	FERENCVÁROSI ÖNKORMÉNYZAT POLGÁRMESTERI HIVATALA FELÚJÍTÁSI IRODA 1091 Budapest, Üllői út 45.	
GENERÁL TERVEZŐ:	GERENCSÉR ÉPÍTÉSZIRODA KFT. 1052 Budapest, Semmelweis u. 4. II/9. Tel/Fax: 31-87-885	Gerencsér László É1-01-0074/02
ÉPÍTÉSZ TERVEZŐ:	Egyed András Kispéter Gábor Vargyas Attila	okl. építész-mérnök okl. építész-mérnök okl. építész-mérnök
STATIKUS TERVEZŐ:	UNGI MÉRNÖKI IRODA KFT. 1112 Budapest, Fehérló u. 6.	Ungi Lajos T1-01-4771 SZÉK: 1-01-4771
ÉPÜLETGÉPÉSZ:	MÓDL ÉPÜLETGÉPÉSZ MÉRNÖKI IRODA KFT. 1051 Budapest, Sas u. 7.	Módl Andor G1-01-4528
VILLAMOS TERVEZŐ:	PRO - VILL KFT. 1075 Budapest, Károlyi krt. 9.	Kovács György V1-01-3656
TERVRAJZ MEGNEVEZÉSE: A - A METSZET		
LÉPTÉK:	DÁTUM:	RAJZSZÁM:
M = 1 : 50	2003. MÁJUS HÓ	É - 6