
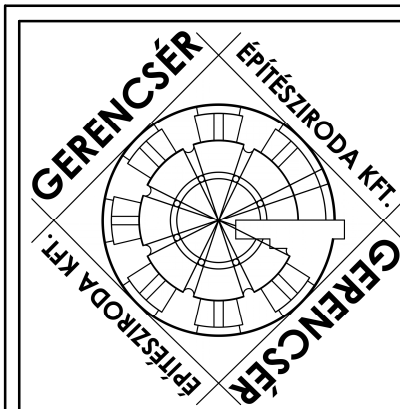
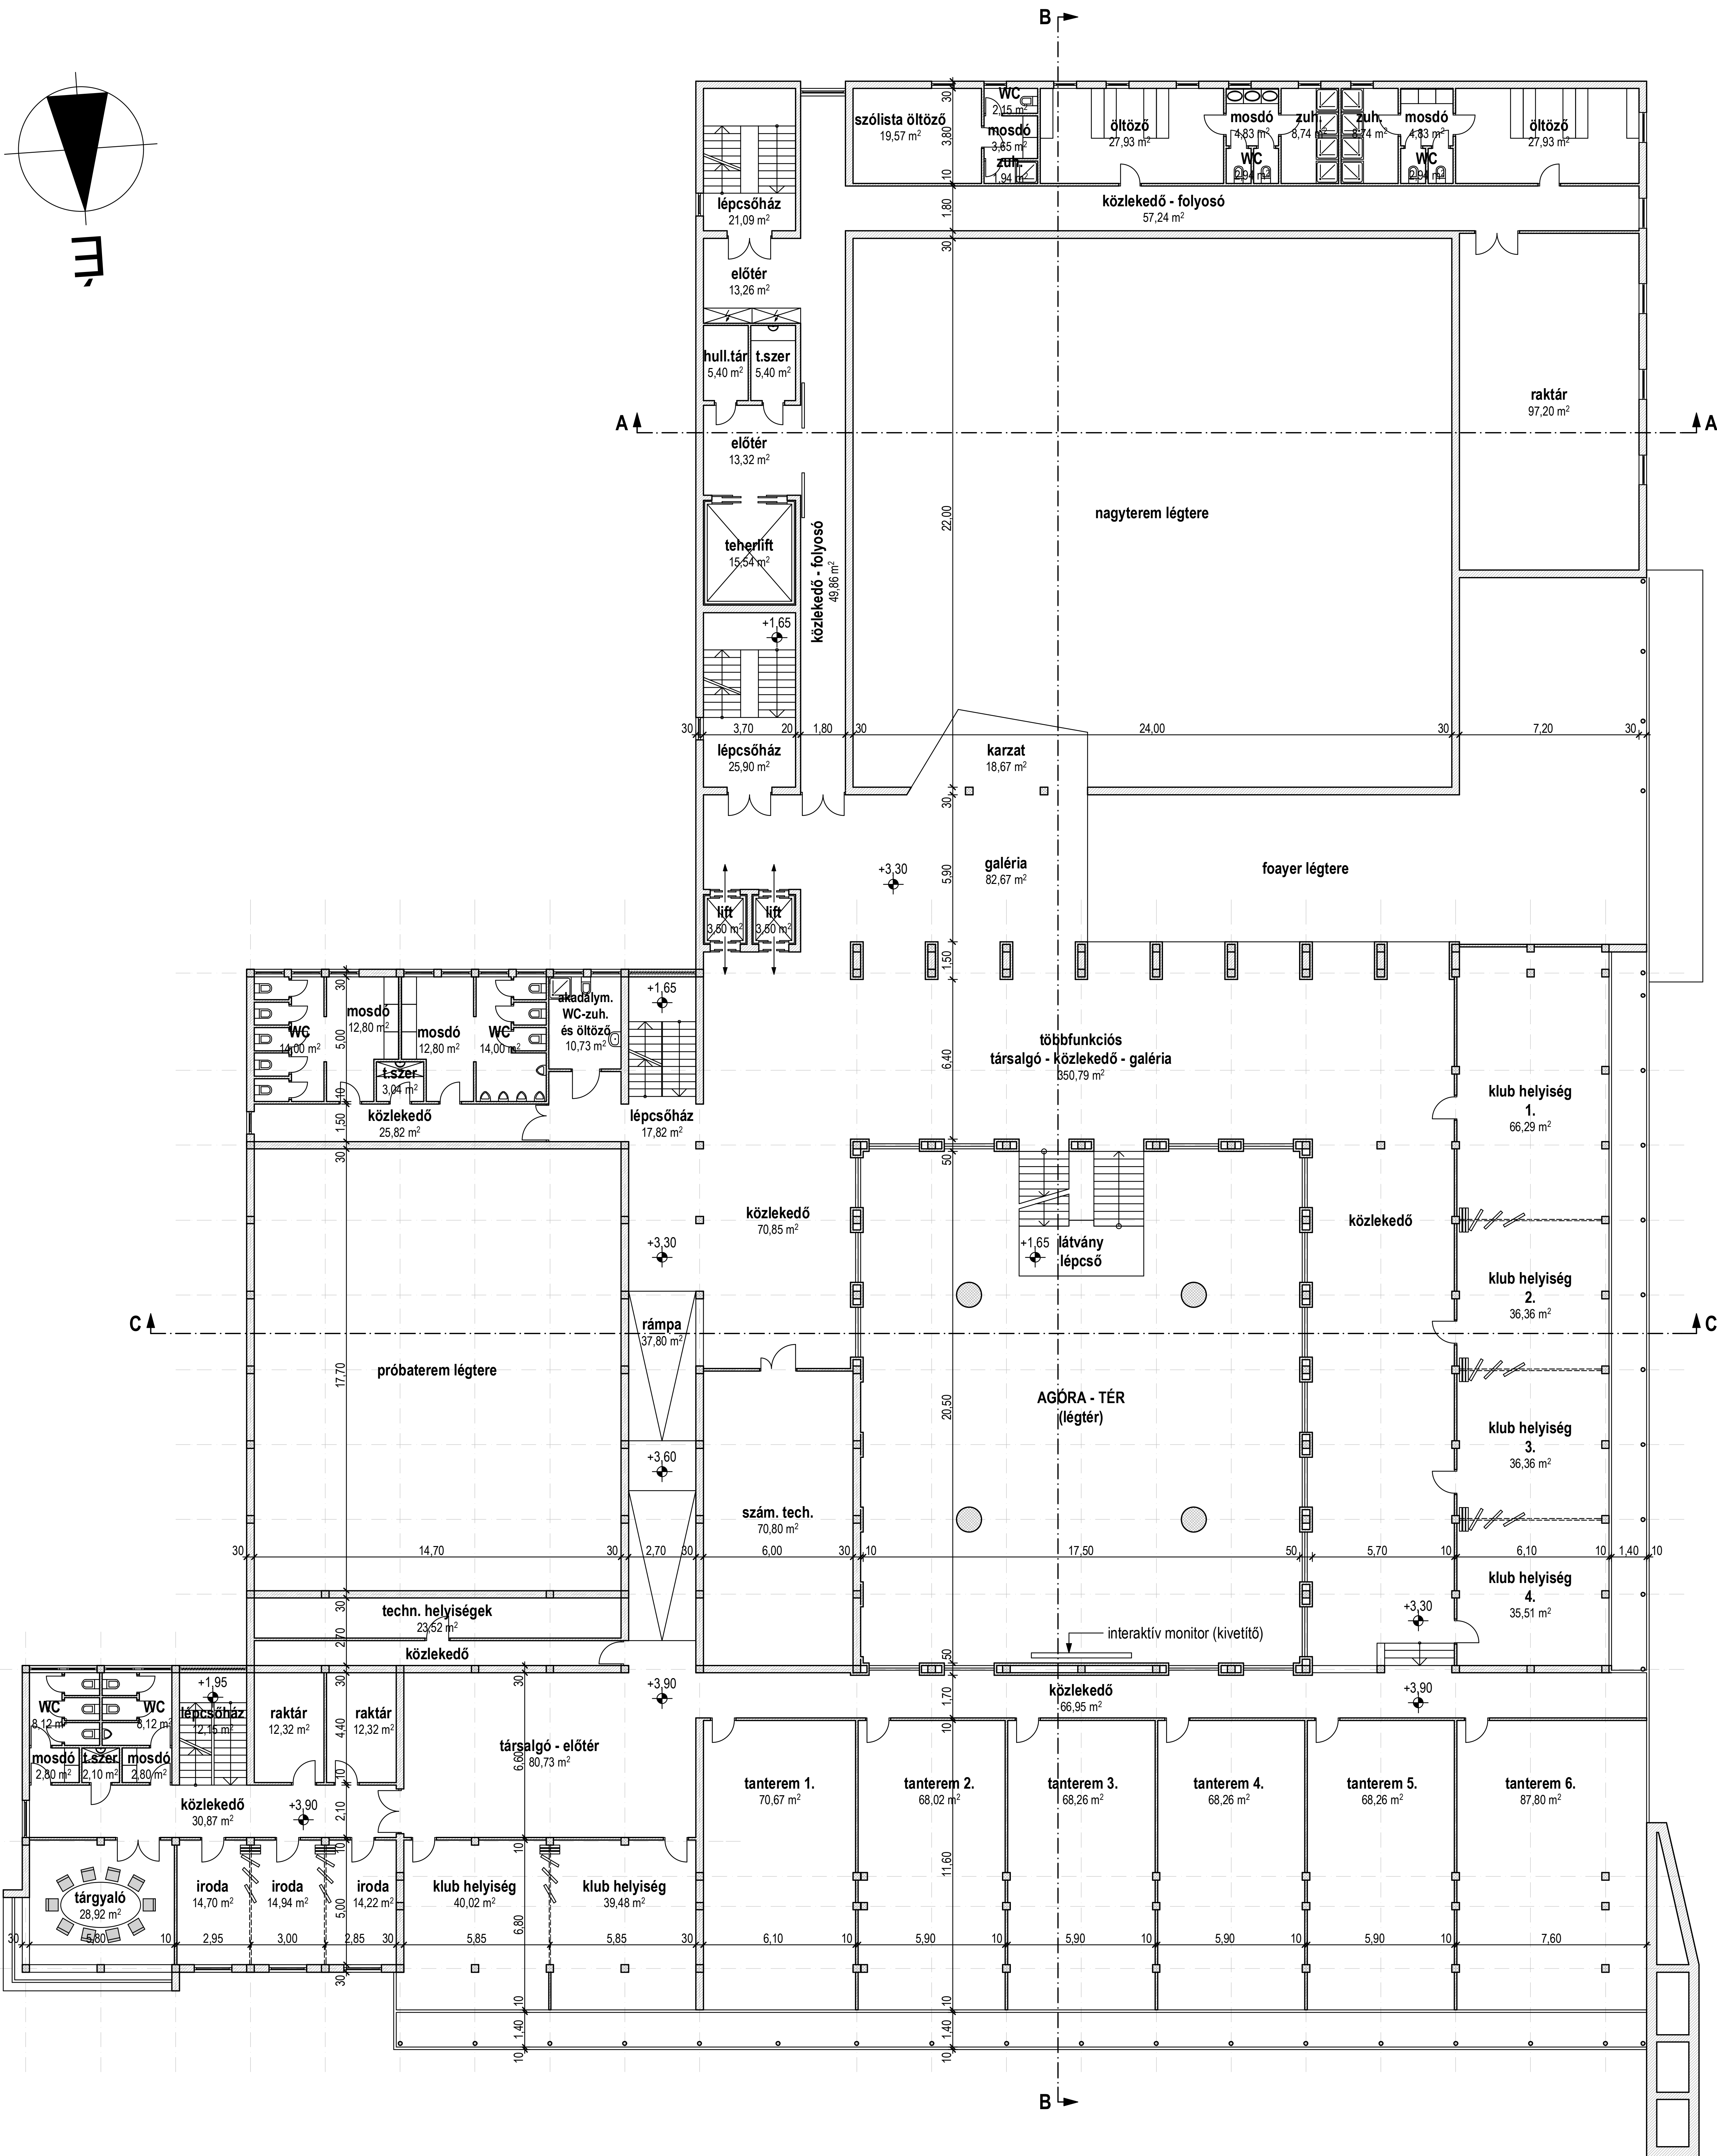


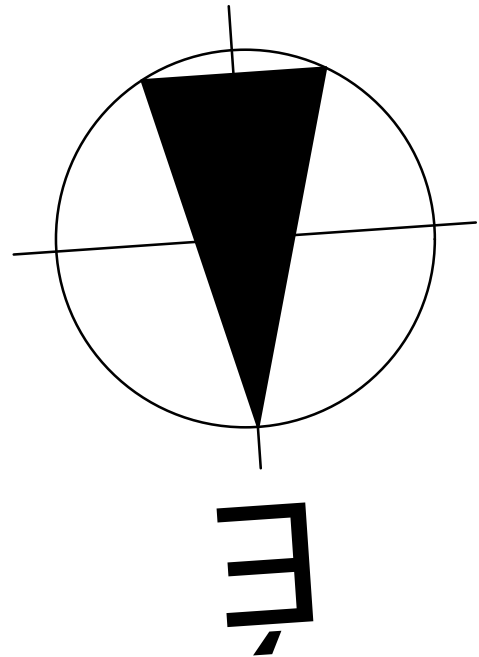

ZALAEGRSZEGI AGÓRA
MULTIFUNKCIONÁLIS KÖZÖSSÉGI KÖZPONT
ÉPÍTÉSZETI KONCEPCIÓTERVE
TERVEZETT ÁLLAPOT

8900 ZALAEGRSZEG
KISFALUDY S. UTCA 7-11.

FELELŐS ÉPÍTÉSZ
TERVEZŐ:

GERENCSÉR ÉPÍTÉSZIRODA KFT.
1052 Budapest, Semmelweis u. 4. II/9.
Tel/Fax: 31-87-885

GERENCSÉR LÁSZLÓ
É1-01-0074/12

I. EMELETI ALAPRAJZ