
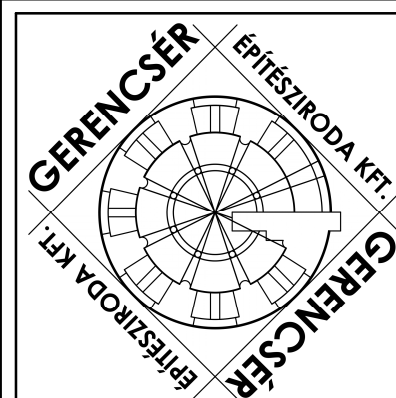


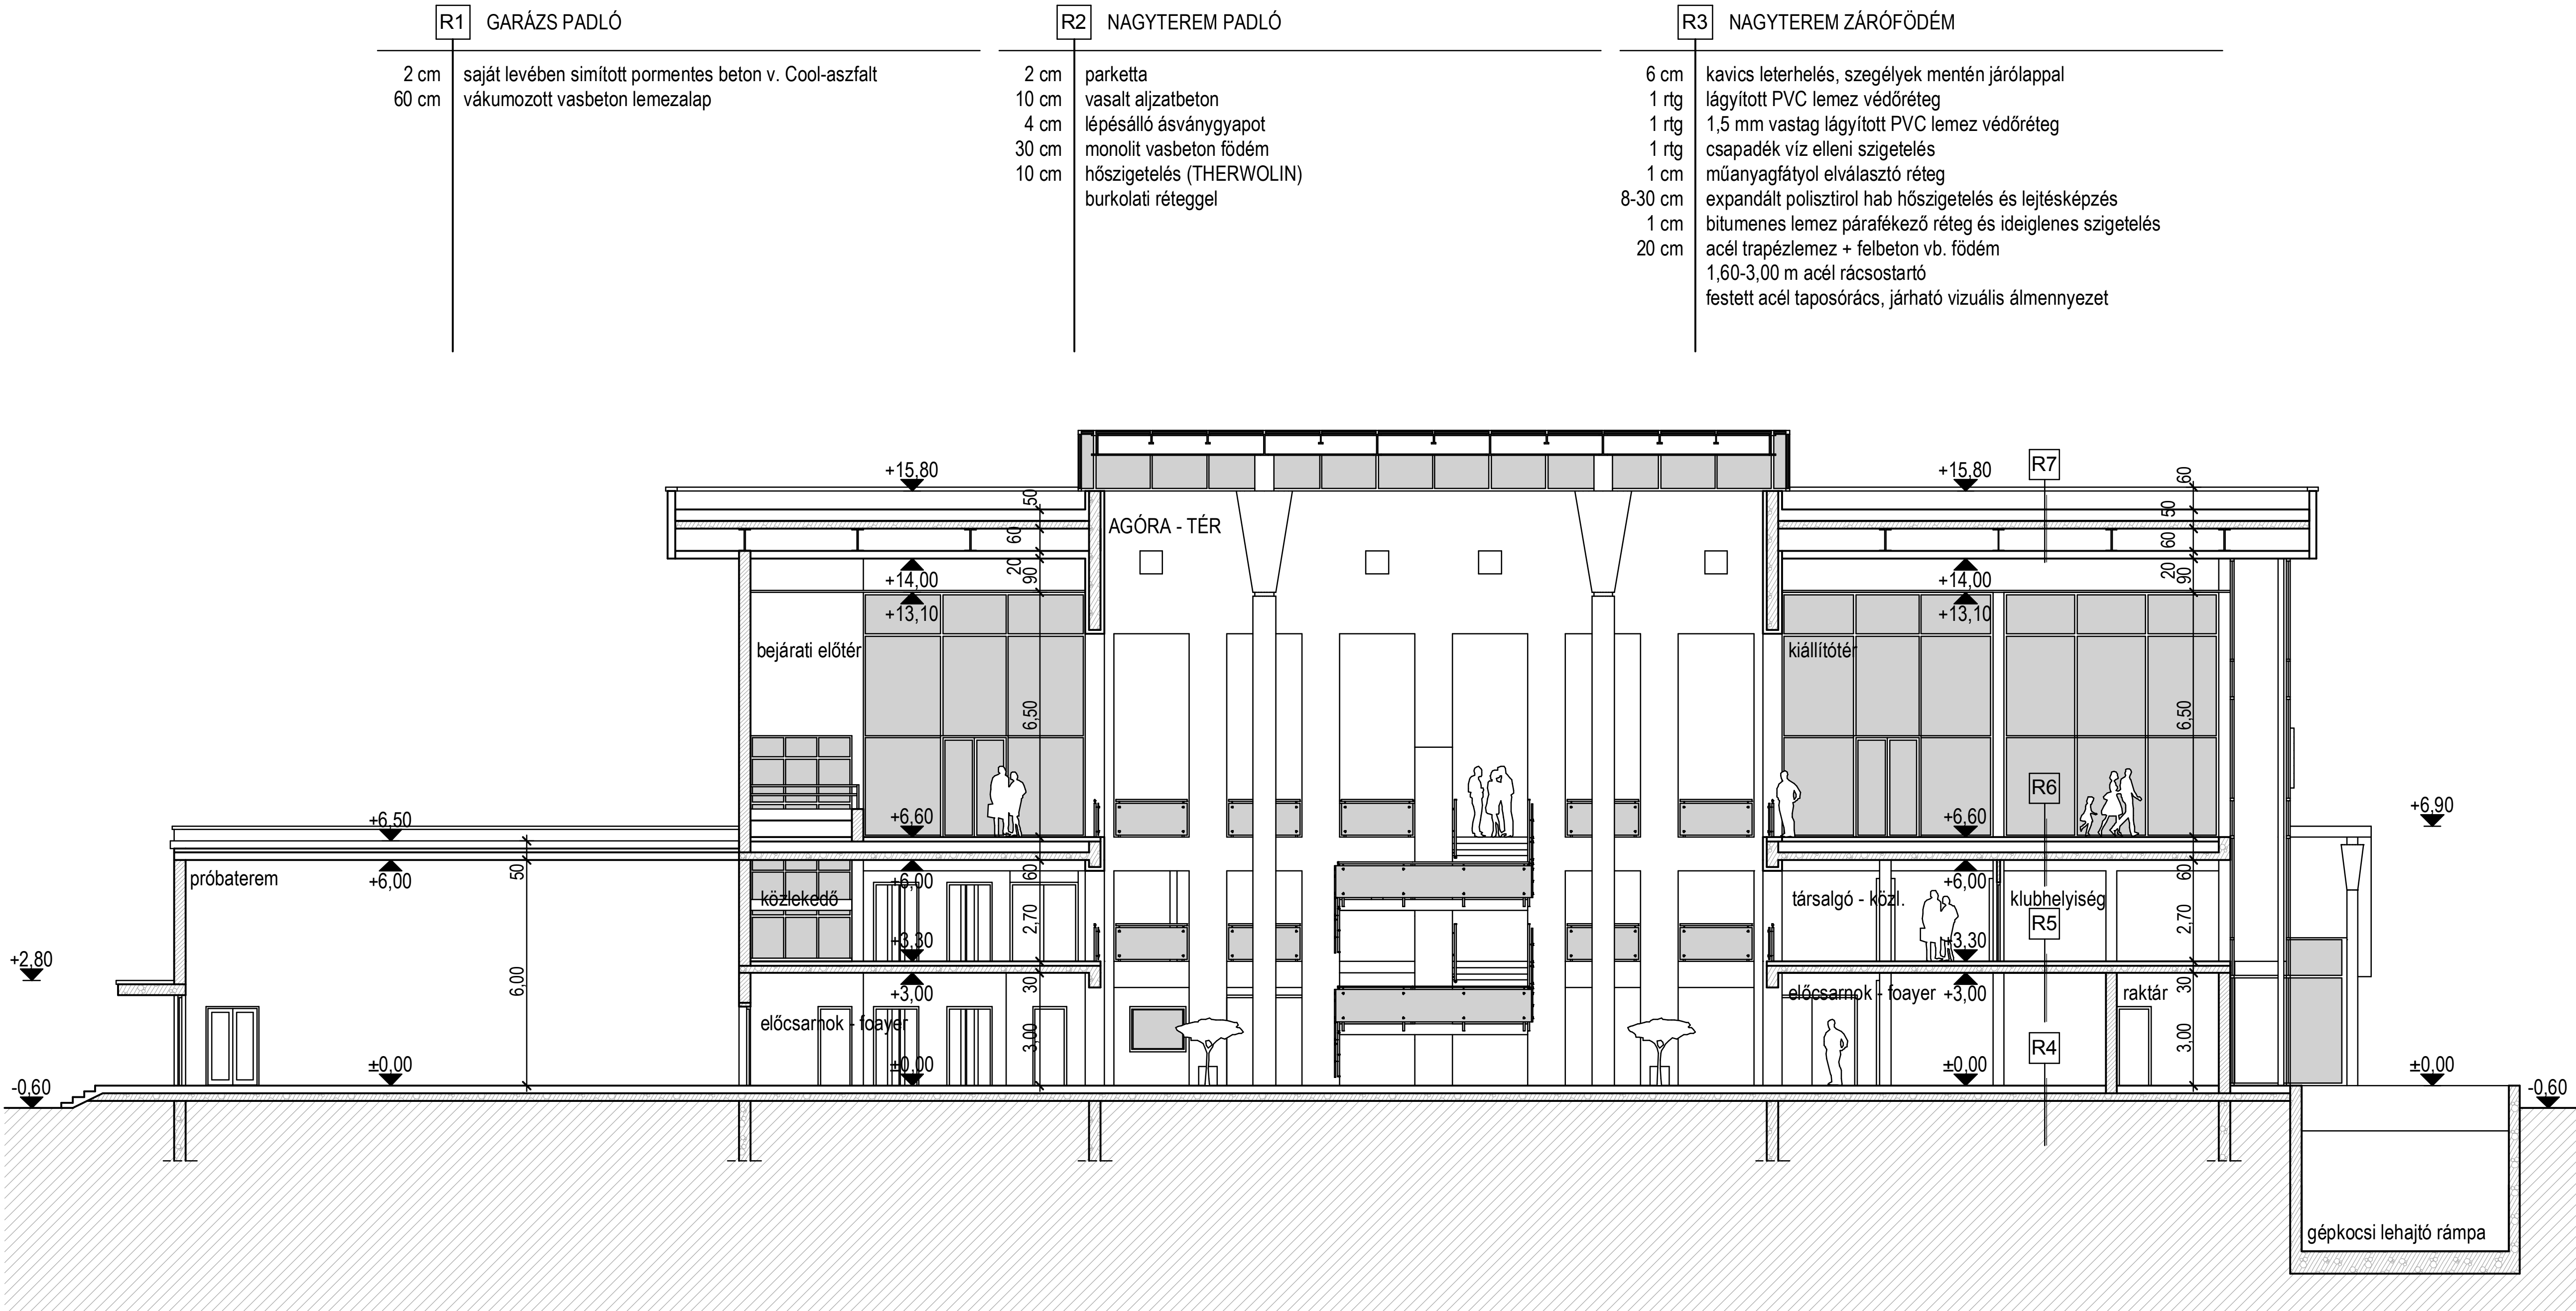

ZALAEGERSZEGI AGÓRA
MULTIFUNKCIONÁLIS KÖZÖSSÉGI KÖZPONT
ÉPÍTÉSZETI KONCEPCIÓTERVE
TERVEZETT ÁLLAPOT

8900 ZALAEGERSZEG
KISFALUDY S. UTCA 7-11.

FELELŐS ÉPÍTÉS GERENCSÉR ÉPÍTÉSIRODA KFT.
TERVEZŐ: 1052 Budapest, Semmelweis u. 4. II/9.
Tel/Fax: 31-87-885

GERENCSÉR LÁSZLÓ
É1-01-0074/12

C-C METSZET