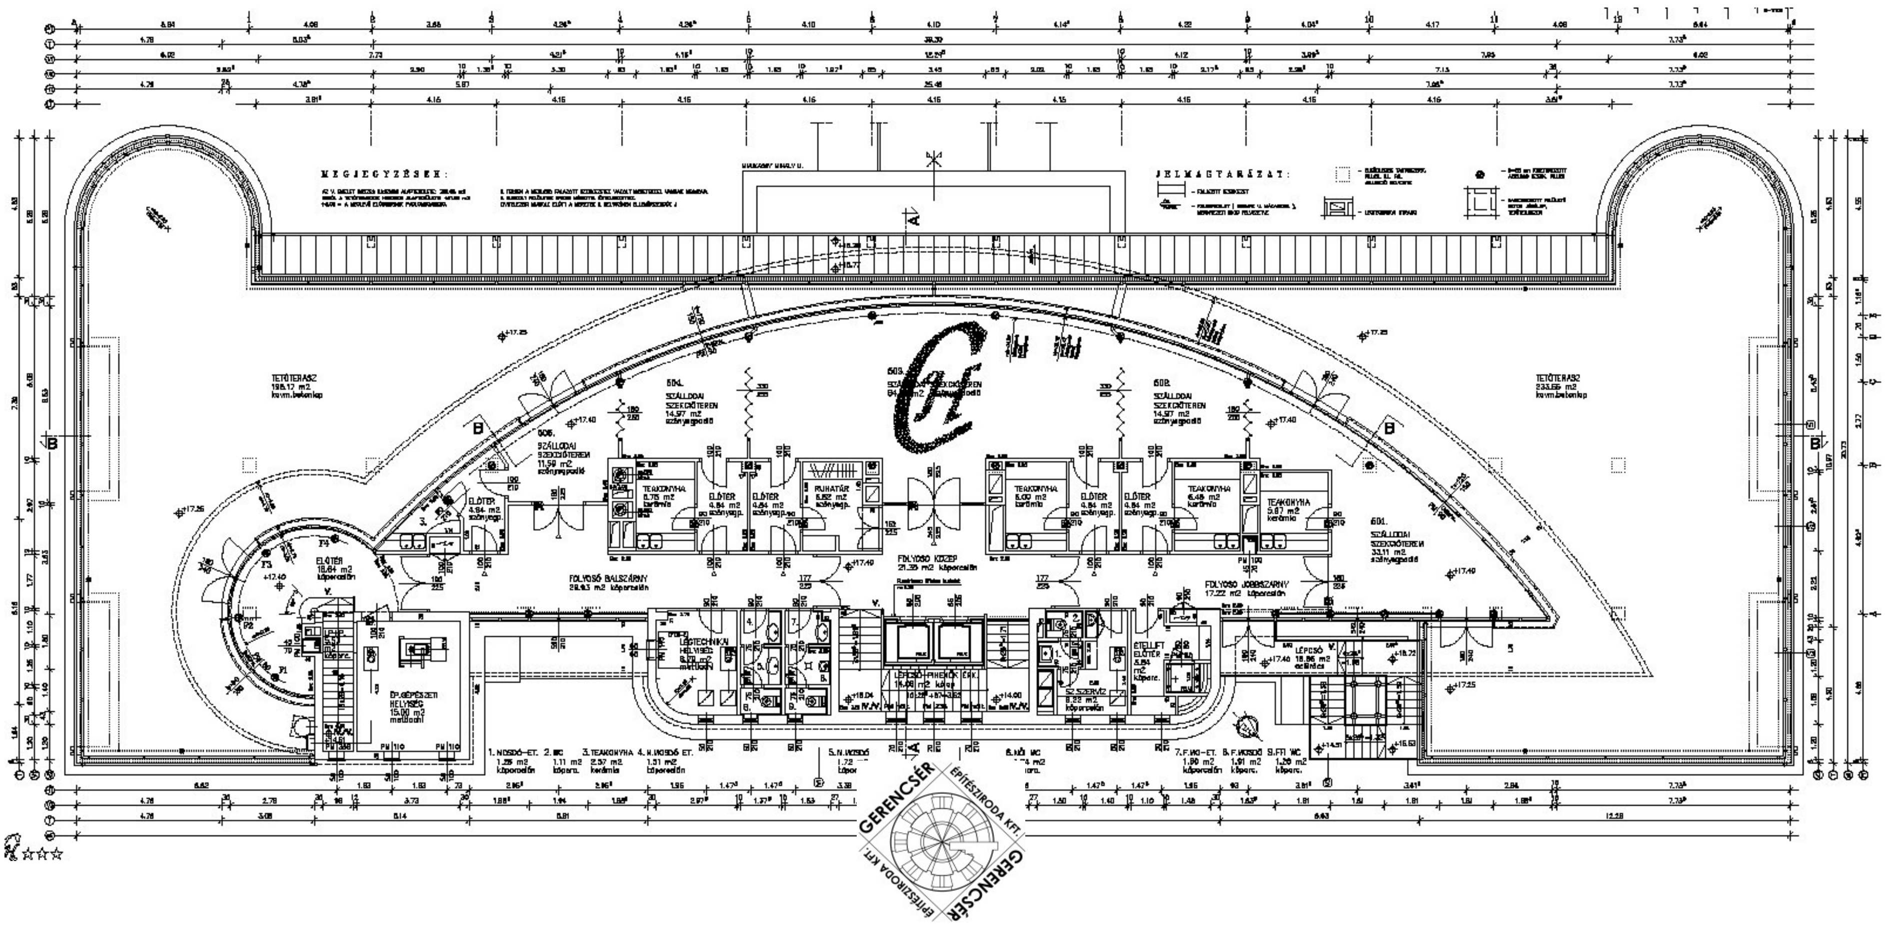

TETŐTERASZ
233.66 m2
kevm.betonlap
TETŐTERASZ
198.17 m2
kevm.betonlap
501.
SZÁLLODAI
SZEKCIÓTEREN
14.97 m2
szőnyegpadló
502.
SZÁLLODAI
SZEKCIÓTEREN
14.97 m2
szőnyegpadló
503.
601.
SZÁLLODAI
SZEKCIÓTEREN
33.11 m2
szőnyegpadló
505.
SZÁLLODAI
SZEKCIÓTEREM
11.59 m2
szőnyegpadló
ELŐTÉR
4.84 m2
szőnyegp.
TEAKONYHA
8.75 m2
kerámia
ELŐTÉR
4.84 m2
szőnyegp.
ELŐTÉR
4.84 m2
szőnyegp.
RUHATÁR
6.62 m2
szőnyegp.
TEAKONYHA
6.00 m2
kerámia
TEAKONYHA
6.46 m2
kerámia
TEAKONYHA
5.87 m2
kerámia
ELŐTÉR
18.64 m2
kőporcelán
FOLYOSÓ BALSZÁRNY
28.93 m2 kőporcelán
FOLYOSÓ KÖZÉP
21.35 m2 kőporcelán
FOLYOSÓ JOBBSZÁRNY
17.22 m2 kőporcelán
LÉGTECHNIKAI
HELYISÉG
ÉPÜLETGÉPÉSZETI
HELYISÉG
LÉPCSŐ-PIHENŐK ÉRK.
SZ.SZERVÍZ
5.22 m2
kőporcelán
ÉTELLIFT
ELŐTÉR
m2
kőporc.
LÉPCSŐ
18.86 m2
acélrács
1. NOSDÓ-ET.
1.25 m2
kőporcelán
2. WC
1.11 m2
kőporc.
3. TEAKONYHA
2.57 m2
kerámia
4. N.MOSDÓ ET.
1.31 m2
kőporcelán
5. N.MOSDÓ
6. NŐI WC
7. F.WC-ET.
1.90 m2
kőporcelán
8. F.MOSDÓ
1.91 m2
kőporc.
9. FFI WC
1.20 m2
kőporc.
MEGJEGYZÉSEK:
JELMAGYARÁZAT:
GERENCSÉR
ÉPÍTÉSZIRODA KFT.